



1.NP

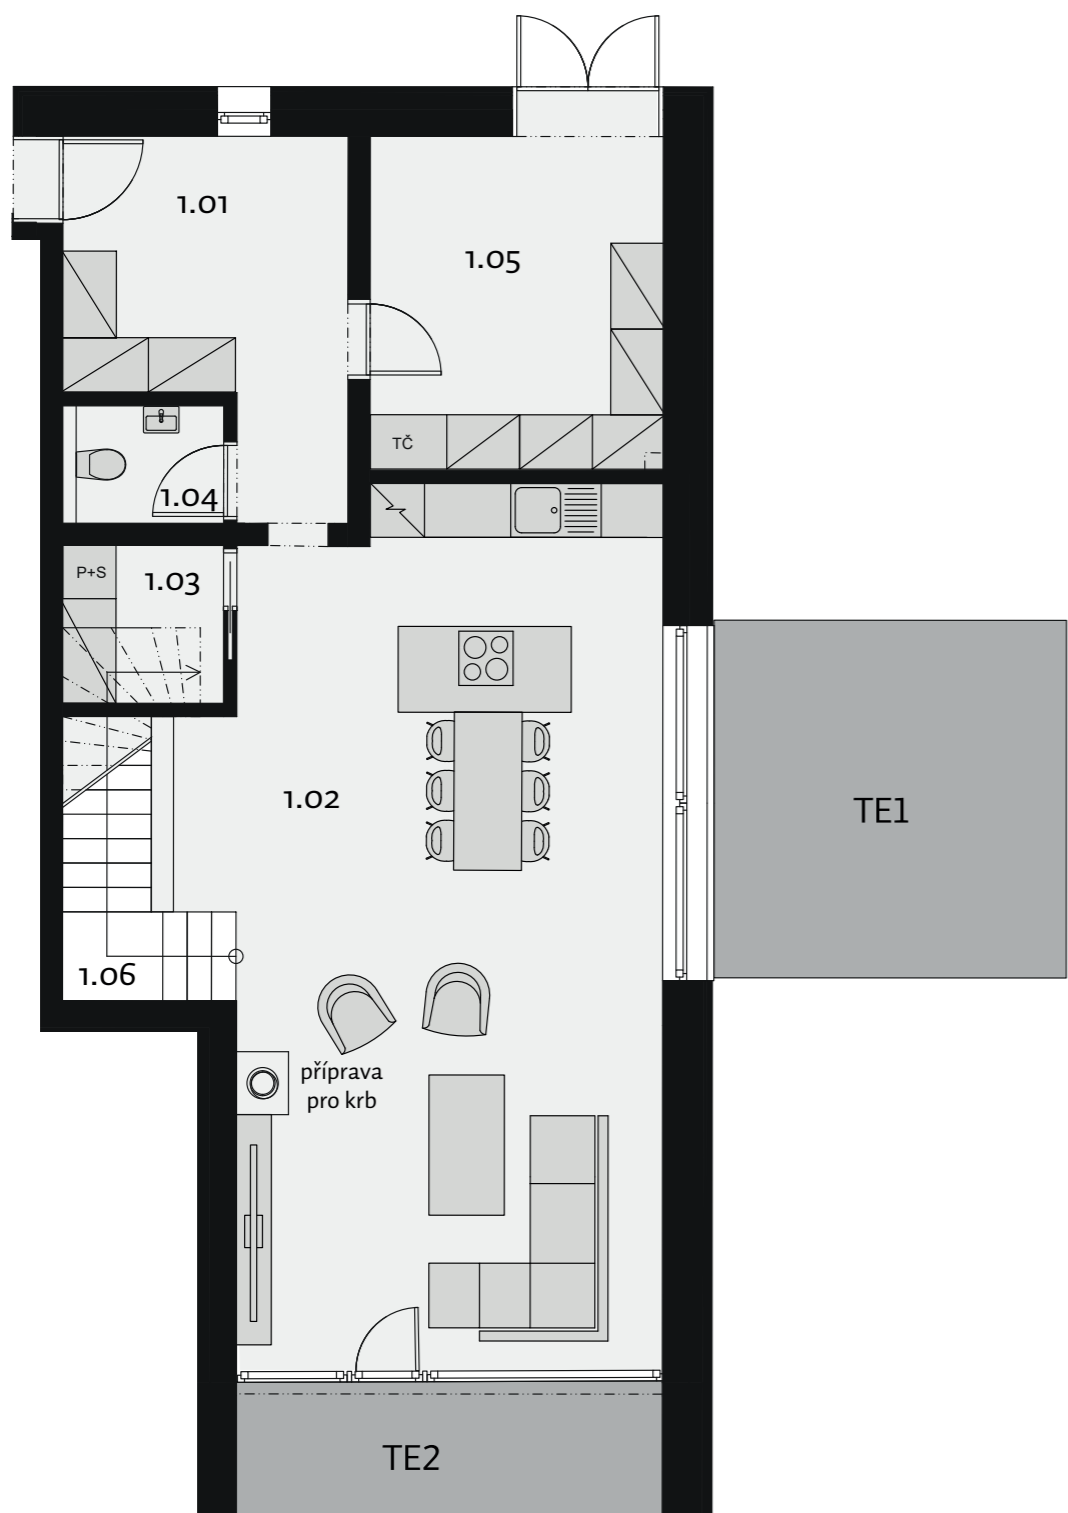

2.NP

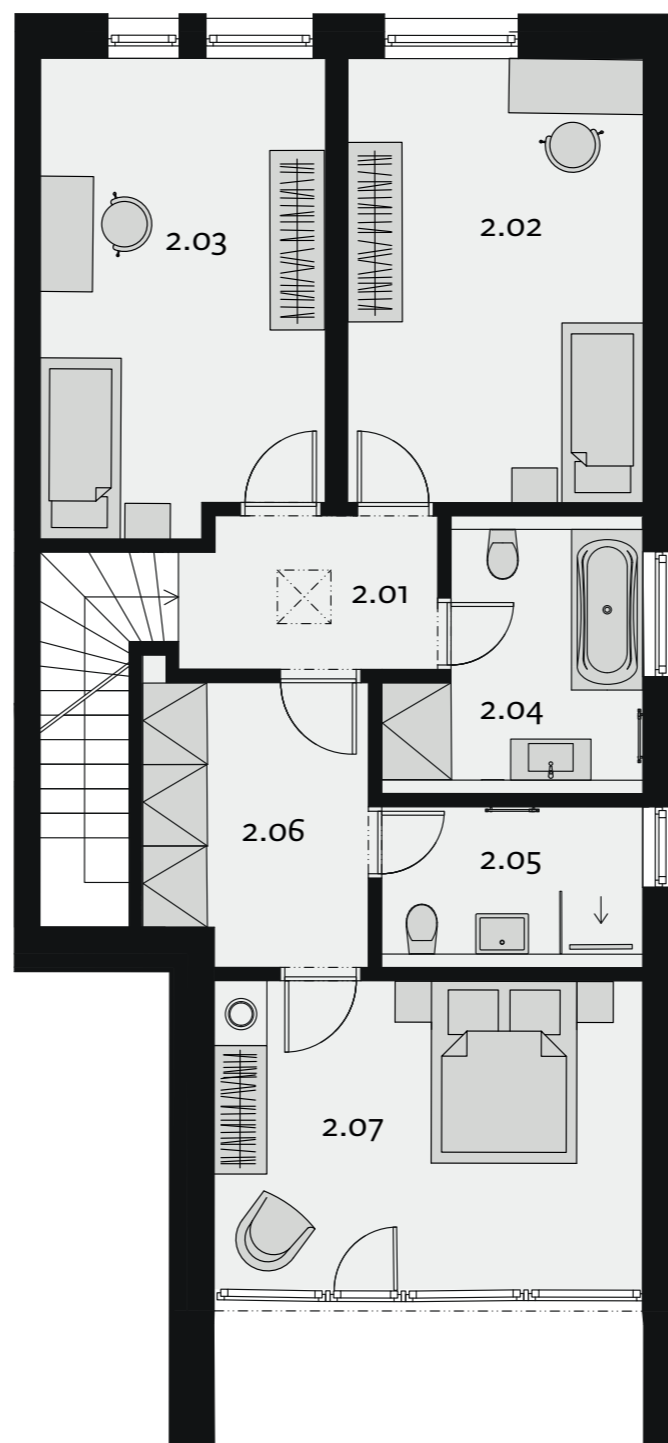

BESKYDSKÁ BRÁNA

2 A

4+kk/166,51 m²

1.NP:		
1.01	zádveří	11,13 m ²
1.02	obývací pokoj + KK	49,69 m ²
1.03	komora	3,22 m ²
1.04	wc	2,39 m ²
1.05	technická místnost	12,41 m ²
1.06	schodiště	5,54 m ²

2.NP:		
2.01	chodba	4,83 m ²
2.02	pokoj	16,47 m ²
2.03	pokoj	16,64 m ²
2.04	koupelna	7,64 m ²
2.05	koupelna	5,27 m ²
2.06	šatna	7,78 m ²
2.07	ložnice	17,04 m ²

Užitná plocha domu 160,05 m²


Prodejní plocha domu dle NOZ* 166,51 m²

Plocha zahrady 339,59 m²

TE1 terasa 16,00 m²

TE2 terasa 7,55 m²

Schéma domu: Situace projektu:

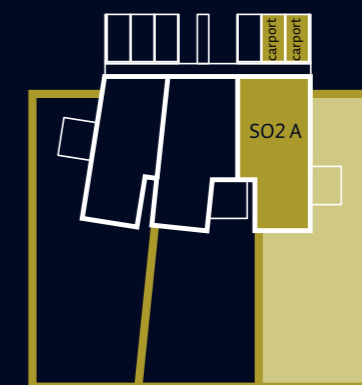

email: info@beskydskabrana.cz

tel.: +420 737 606 171

www.beskydskabrana.cz



Upozornění: Schéma půdorysu představuje dispoziční řešení domu. Zobrazené vybavení nábytkem, vestavěné skříně, kuchyňská linka včetně spotřebičů a pračky nejsou součástí dodávky bytu. Toto vybavení je zobrazeno pouze pro názornost. Specifikace pro konstrukce, povrchové úpravy a vybavení je předmětem přílohy "Kvalitativní standard". *Prodejní plocha bytu je vypočtena dle nařízení vlády č. 366/2013 Sb. Veškeré informace jakkoliv publikované v tomto dokumentu jsou nezávazné marketingové informace obecné povahy, které nelze vykládat jako nabídku na uzavření smlouvy ani se jich nelze dovolávat.